



PLAN DE SALLE NEC 792 places + 10 places PMR

26	Z	1	2	3	4	5	6	7	8
	Y	1	2	3	4	5	6	7	8
	X	1	2	3	4	5	6	7	8
	W	1	2	3	4	5	6	7	8
	V	1	2	3	4	5	6	7	8
	U	1	2	3	4	5	6	7	8
20	T	1	2	3	4	5	6	7	8
	S	1	2	3	4	5	6	7	8
	R	1	2	3	4	5	6	7	8
	Q	1	2	3	4	5	6	7	8
	P	1	2	3	4	5	6	7	8
	O	1	2	3	4	5	6	7	8
	N	1	2	3	4	5	6	7	8
	M	1	2	3	4	5	6	7	8
	L	1	2	3	4	5	6	7	8
	K	1	2	3	4	5	6	7	8
10	J	1	2	3	4	5	6	7	8
	I	1	2	3	4	5	6	7	8
	H	1	2	3	4	5	6	7	8
	G		2	3	4	5	6	7	8
	F		2	3	4	5	6	7	8
	E		2	3	4	5	6	7	8
	D		2	3	4	5	6	7	8
	C		2	3	4	5	6	7	8
	B		2	3	4	5	6	7	8
1	A		2	3	4	5	6	7	8

Z	9	10	11	12	13	14	15	16	17	18	19	20	21	22	23
Y	9	10	11	12	13	14	15	16	17	18	19	20	21	22	23
X	9	10	11	12	13	14	15	16	17	18	19	20	21	22	23
W	9	10	11	12	13	14	15	16	17	18	19	20	21	22	23
V	9	10	11	12	13	14	15	16	17	18	19	20	21	22	23
U	9	10	11	12	13	14	15	16	17	18	19	20	21	22	23
T	9	10	11	12	13	14	15	16	17	18	19	20	21	22	23
S	9	10	11	12	13	14	15	16	17	18	19	20	21	22	23
R	9	10	11	12	13	14	15	16	17	18	19	20	21	22	23
Q	9	10	11	12	13	14	15	16	17	18	19	20	21	22	23
P	9	10	11	12	13	14	15	16	17	18	19	20	21	22	23
O	9	10	11	12	13	14	15	16	17	18	19	20	21	22	23
N	9	10	11	12	13	14	15	16	17	18	19	20	21	22	23
M	9	10	11	12	13	14	15	16	17	18	19	20	21	22	23
L	9	10	11	12	13	14	15	16	17	18	19	20	21	22	23
K	9	10	11	12	13	14	15	16	17	18	19	20	21	22	23
J	9	10	11	12	13	14	15	16	17	18	19	20	21	22	23
I	9	10	11	12	13	14	15	16	17	18	19	20	21	22	23
H	9	10	11	12	13	14	15	16	17	18	19	20	21	22	23
G	9	10	11	12	13	14	15	16	17	18	19	20	21	22	23
F	9	10	11	12	13	14	15	16	17	18	19	20	21	22	23
E	9	10	11	12	13	14	15	16	17	18	19	20	21	22	23
D	9	10	11	12	13	14	15	16	17	18	19	20	21	22	23
C	9	10	11	12	13	14	15	16	17	18	19	20	21	22	23
B	9	10	11	12	13	14	15	16	17	18	19	20	21	22	23
A	9	10	11	12	13	14	15	16	17	18	19	20	21	22	23

Z	24	25	26	27	28	29	30	31
Y	24	25	26	27	28	29	30	31
X	24	25	26	27	28	29	30	31
W	24	25	26	27	28	29	30	31
V	24	25	26	27	28	29	30	31
U	24	25	26	27	28	29	30	31
T	24	25	26	27	28	29	30	31
S	24	25	26	27	28	29	30	31
R	24	25	26	27	28	29	30	31
Q	24	25	26	27	28	29	30	31
P	24	25	26	27	28	29	30	31
O	24	25	26	27	28	29	30	31
N	24	25	26	27	28	29	30	31
M	24	25	26	27	28	29	30	31
L	24	25	26	27	28	29	30	31
K	24	25	26	27	28	29	30	31
J	24	25	26	27	28	29	30	31
I	24	25	26	27	28	29	30	31
H	24	25	26	27	28	29	30	31
G	24	25	26	27	28	29	30	
F	24	25	26	27	28	29	30	
E	24	25	26	27	28	29	30	
D	24	25	26	27	28	29	30	
C	24	25	26	27	28	29	30	
B	24	25	26	27	28	29	30	
A	24	25	26	27	28	29	30	


AA 1 2 3 4 5

AA


AA 6 7 8 9 10

SCENE

Echelle : 1/200

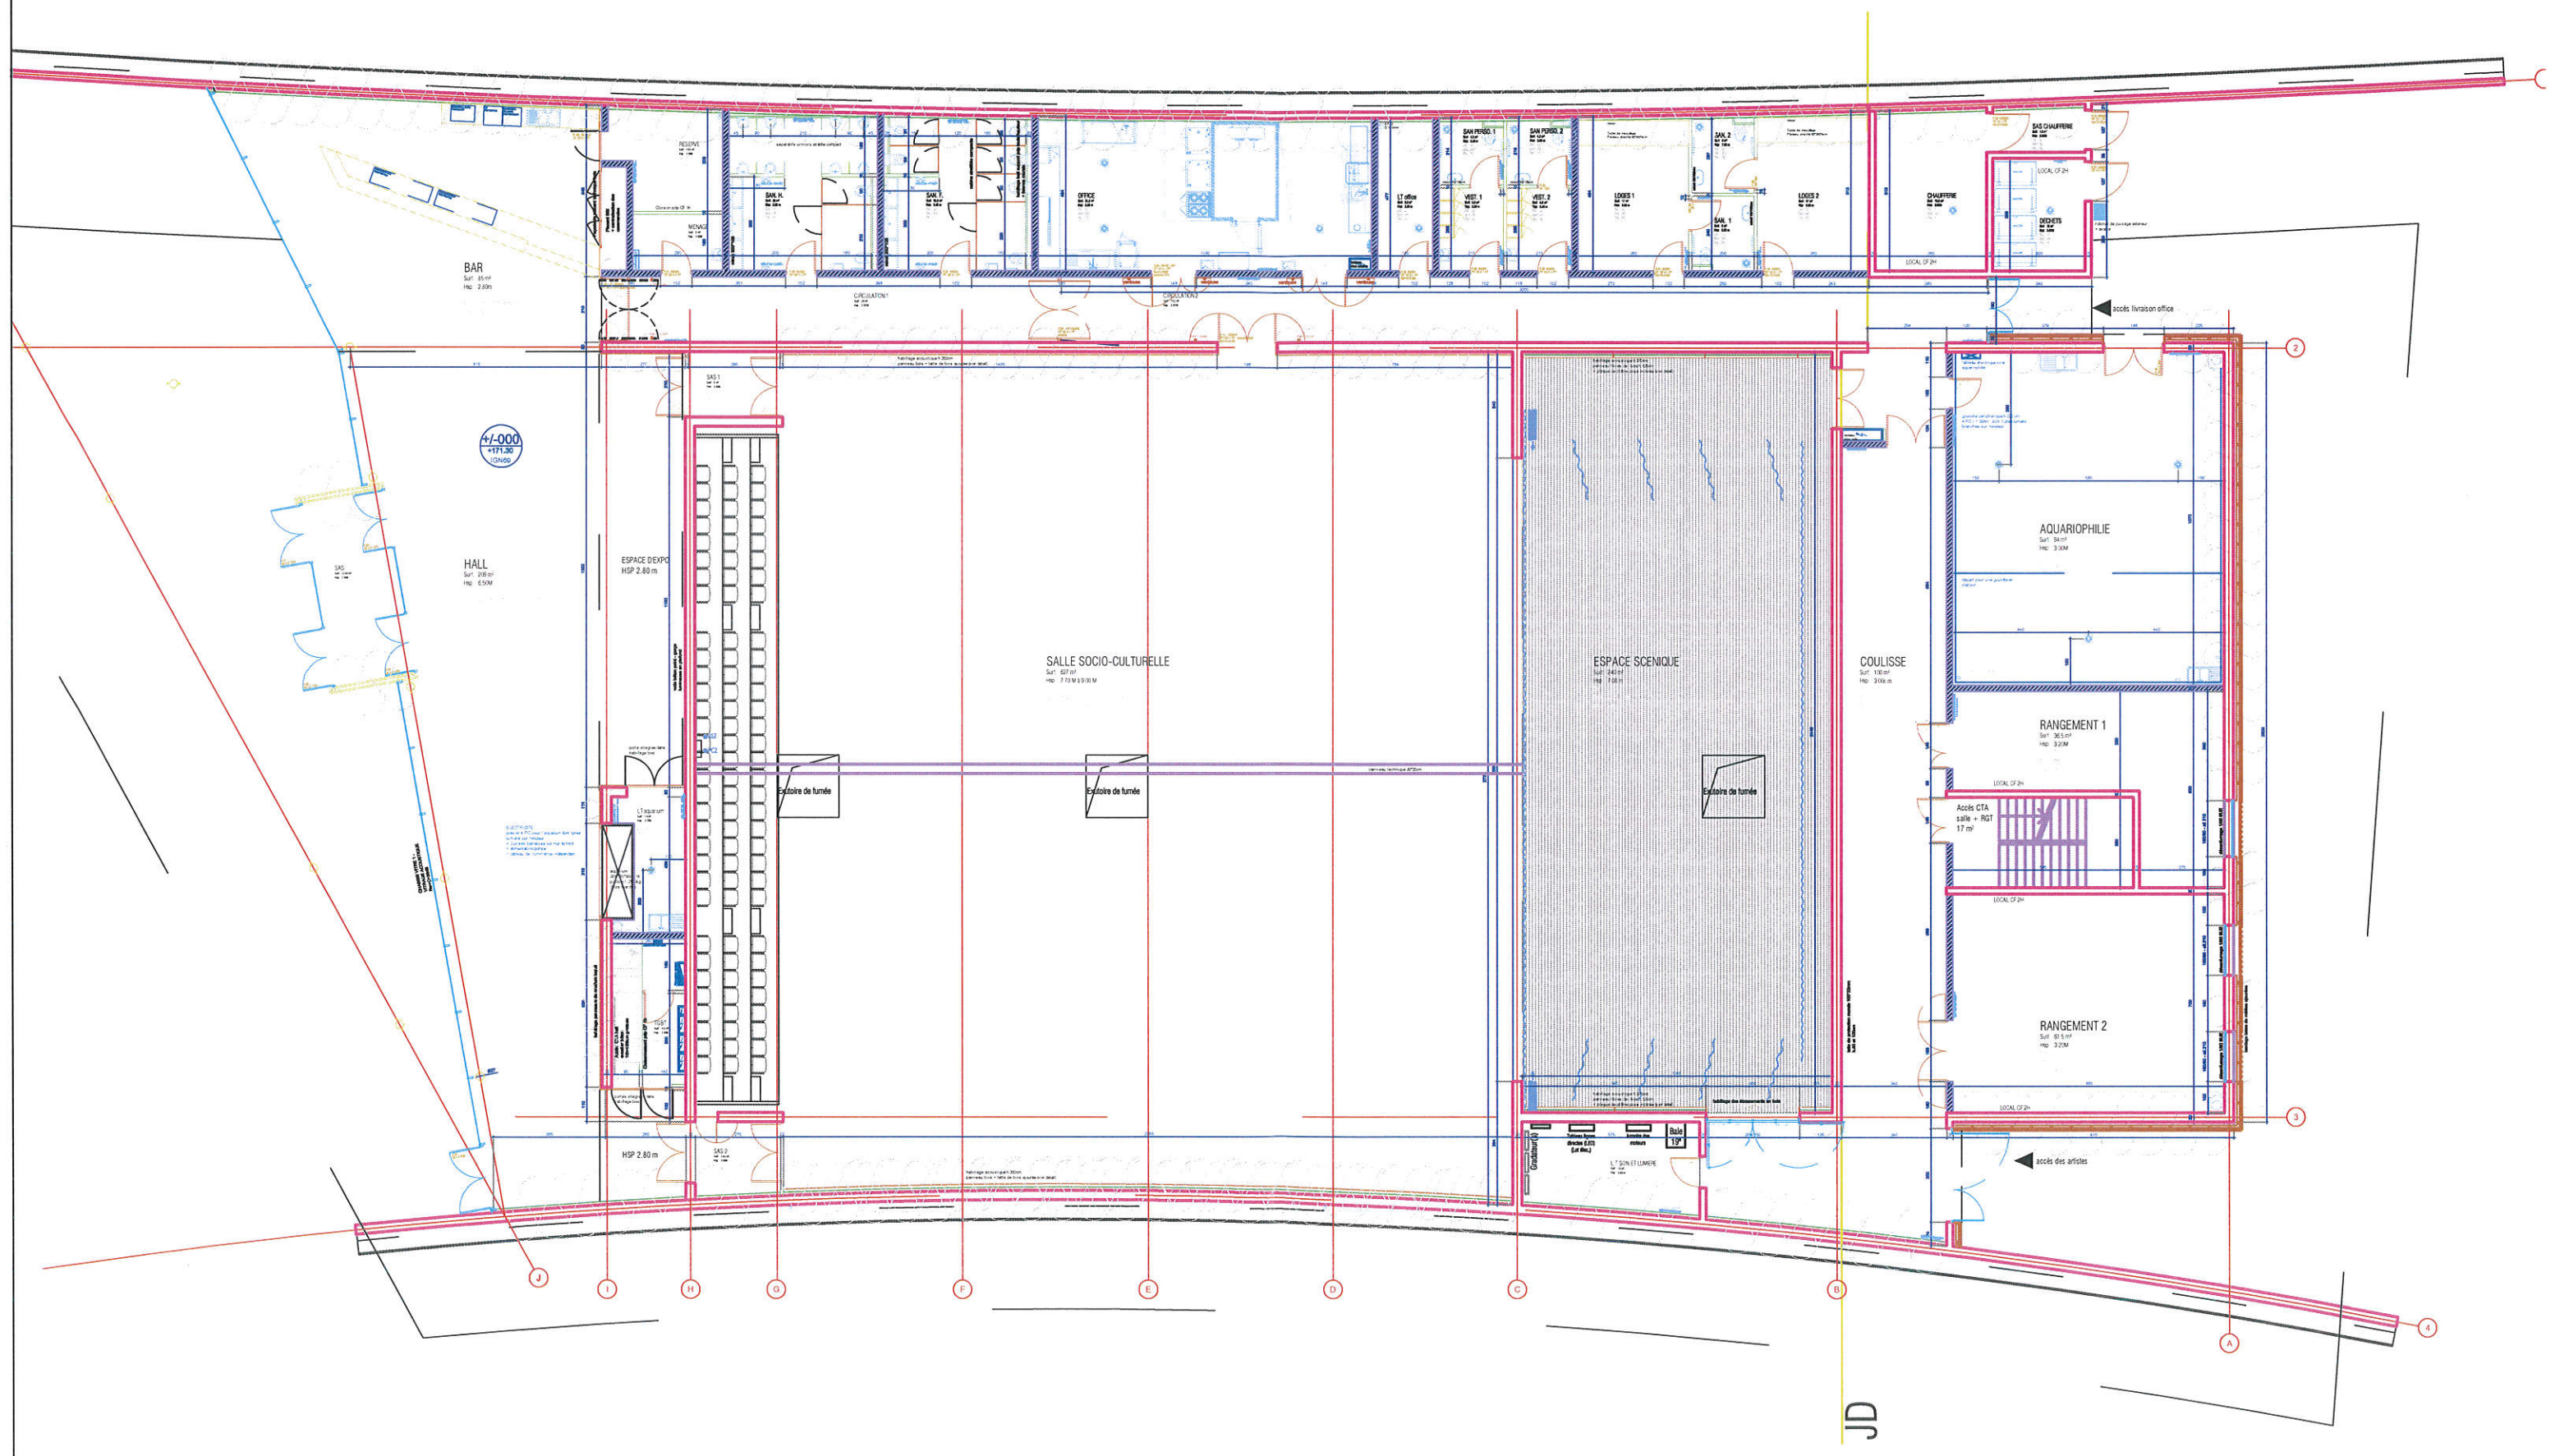

1/100

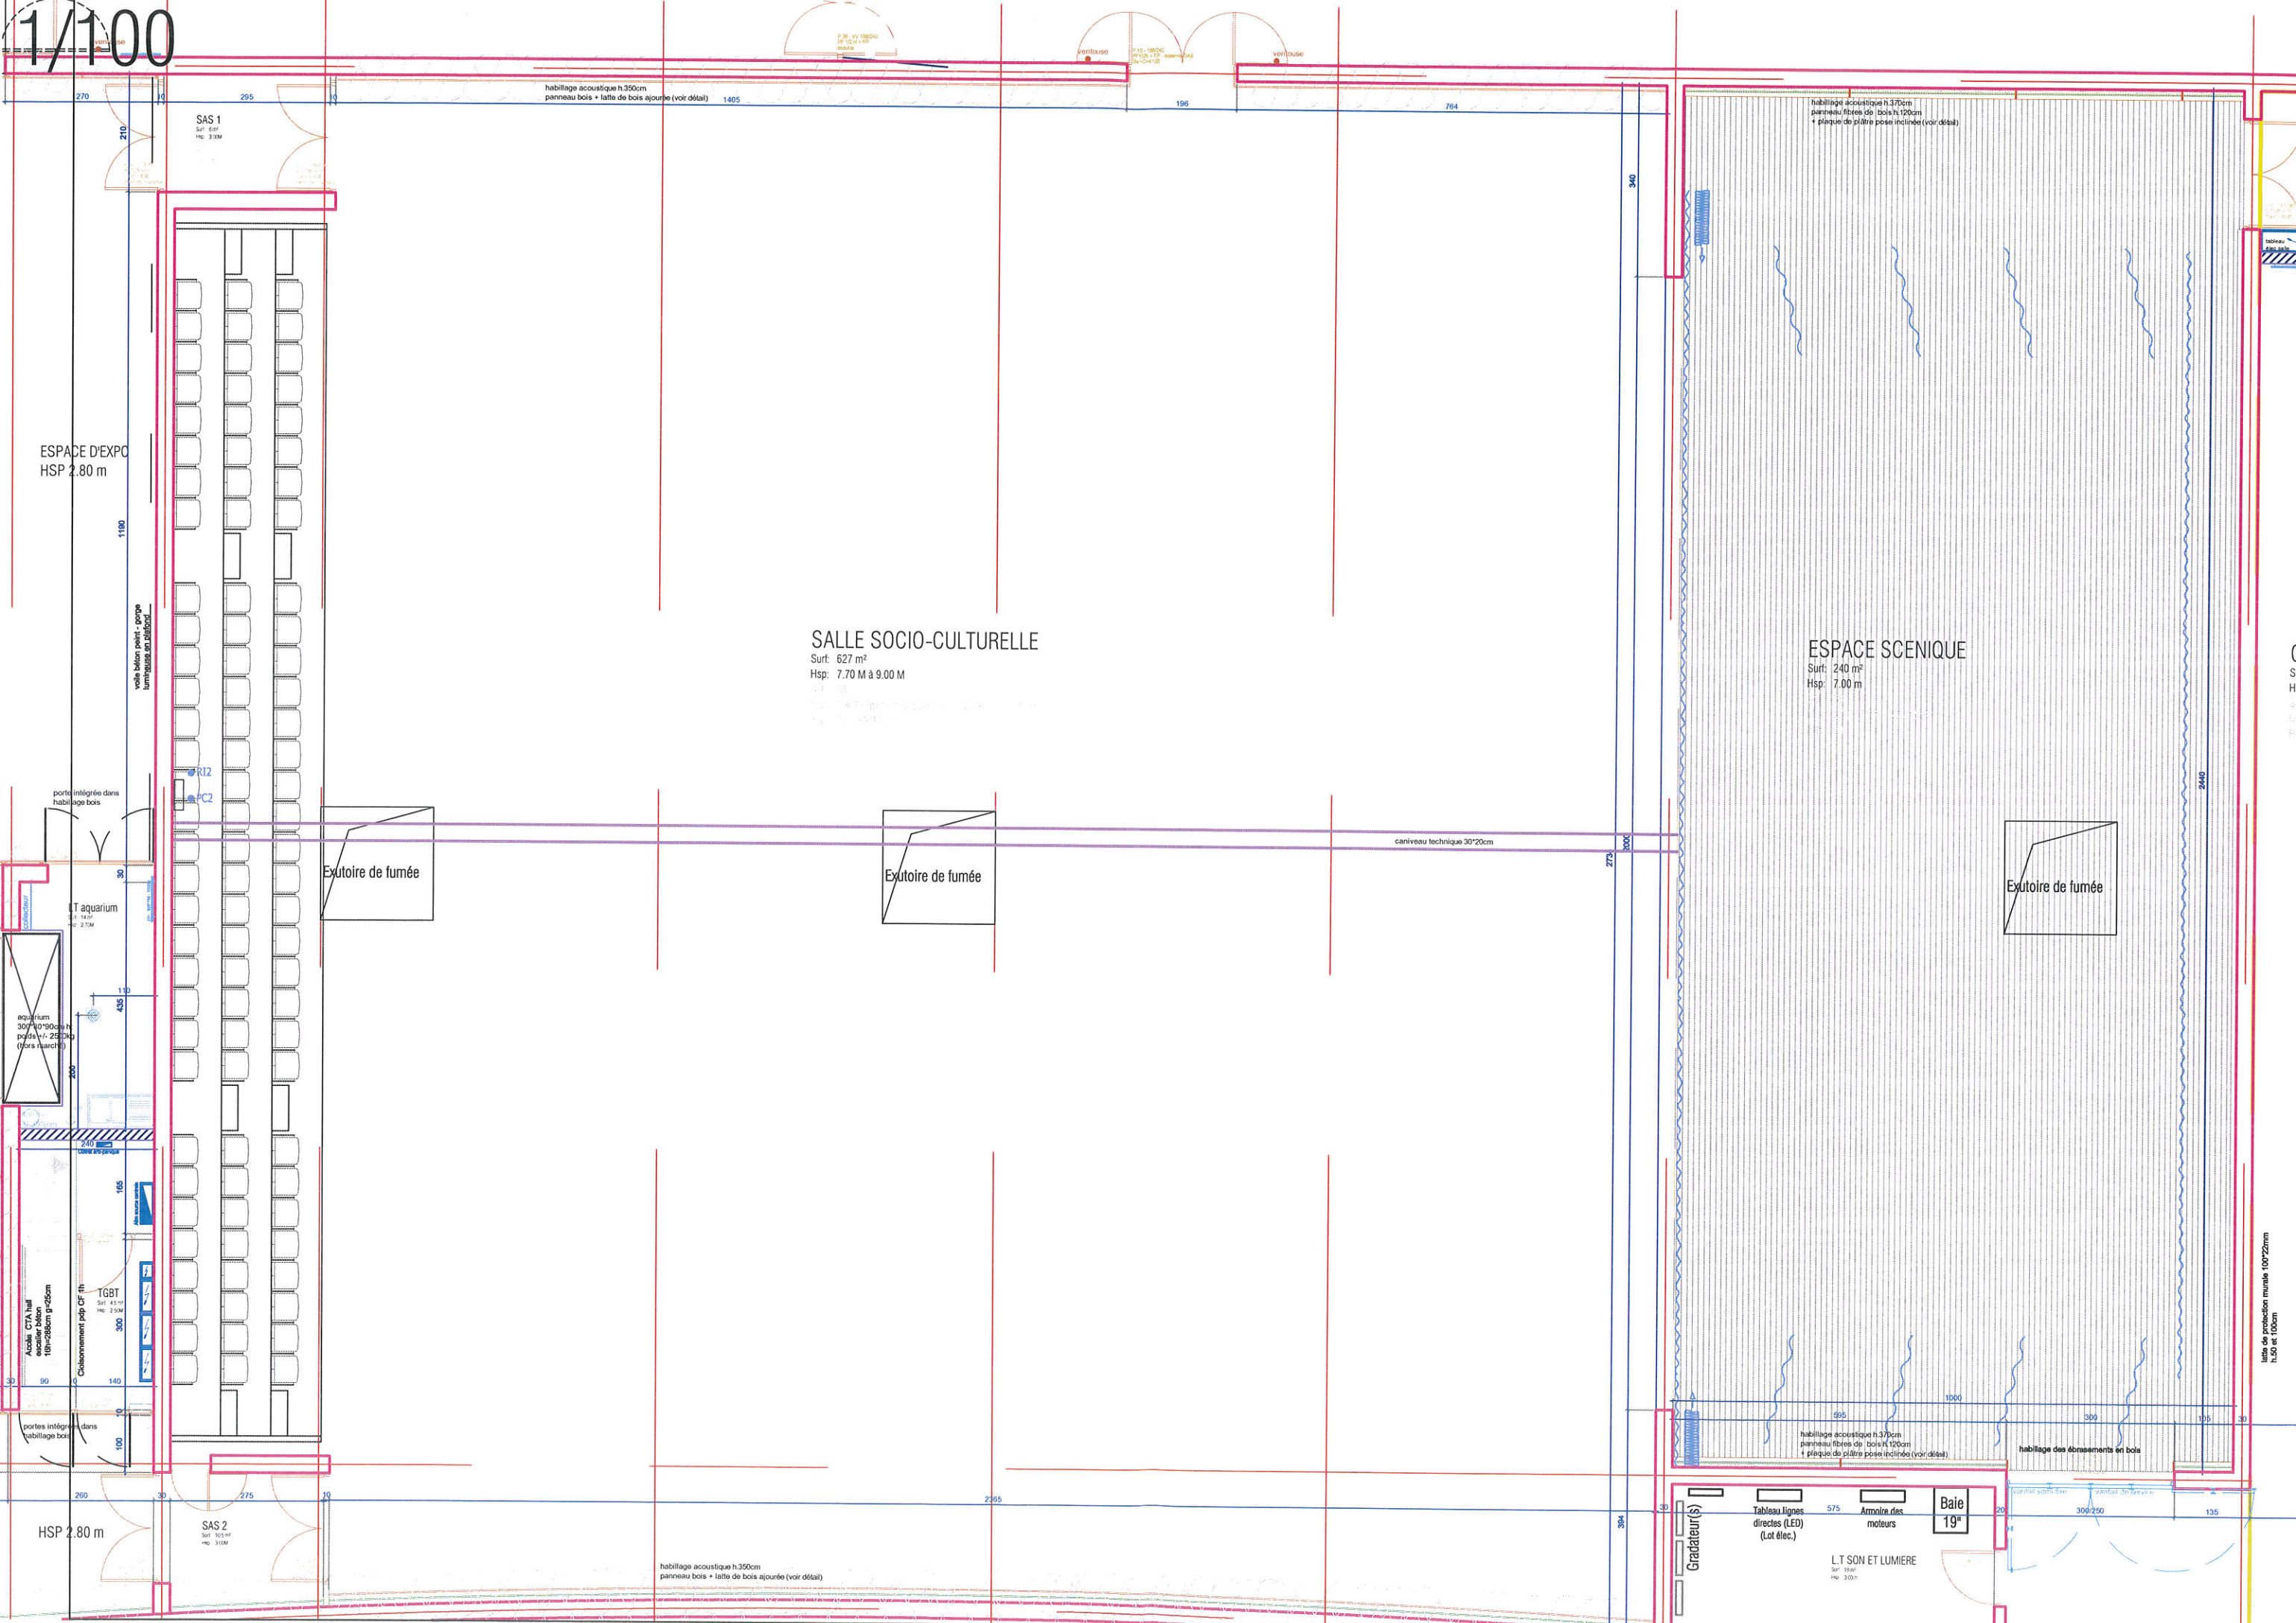

habillage acoustique h.350cm
panneau bois + latte de bois ajourée (voir détail)

SAS 1
Surf: 627 m²
Hsp: 3.00m

ESPACE D'EXPO
HSP 2.80 m

SALLE SOCIO-CULTURELLE

Surf: 627 m²
Hsp: 7.70 M à 9.00 M

ESPACE SCENIQUE

Surf: 240 m²
Hsp: 7.00 m

Exutoire de fumée

Exutoire de fumée

Exutoire de fumée

LT aquarium
Surf: 14.57 m²
Hsp: 2.70m

aquarium
300x190x100cm H
poids +/- 200kg
(hors marches)

Access CTA hall
escalier béton
100x260cm grad5cm

Colonne support CP 1h
TCBT
Surf: 41 m²
Hsp: 2.50m

HSP 2.80 m

SAS 2
Surf: 102.09 m²
Hsp: 3.00m

habillage acoustique h.350cm
panneau bois + latte de bois ajourée (voir détail)

habillage acoustique h.370cm
panneau fibres de bois h.120cm
+ plaque de plâtre pose inclinée (voir détail)

habillage des ébrasements en bois

Gradateur(s)

Tableau lignes
directes (LED)
(Lot élec.)

Armoire des
moteurs

Baie
19"

LT SON ET LUMIERE
Surf: 10.07 m²
Hsp: 3.00m

lattes de production murale 100x22mm
h.50 et 100cm

C
S
Ht

